

P. U. G. PLAN URBANISTIC GENERAL COM VAMA BUZAULUI SAT - ACRIS REGLEMENTARI



LEGENDA

• LIMITE

- LIMITA TERITORIULUI ADMINISTRATIV AL JUDETELUI
- LIMITA TERITORIULUI INTRAVILAN PROPUIS

• ZONIFICARE FUNCTIONALA

- ZONA DE LOCUINTE INDIVIDUALE SI FUNCTIUNI COMPLEMENTARE
- ZONE VERZI, PADURI, FANEATA
- ZONA UNITATI AGRO-INDUSTRIALE
- ZONA GOSPODARIE COMUNALA / CIMITIRE
- DRUM JUDETEAN
- STRAZI SI ULITE
- CURSURI DE APA

• REGLEMENTARI


- RESTRICTIE TEMPORARA DE CONSTRUIRE PANA LA INTOCMIREA DE PUZ. SAU PUD.
- INTERDICTIE DEFINITIVA DE CONSTRUIRE PENTRU ZONA DE SIGURANTA SI PROTECTIE A DRUMURILOR
- INTERSECTIE CE NECESITA AMENAJARI
- STRADA PROPUISA

• BILANT TERITORIAL

ZONE FUNCTIONALE	HA	%
• ZONA DE LOCUINTE INDIVIDUALE	161,00	82,40
• ZONE VERZI, PADURI, FANEATA	8,00	4,10
• ZONA UNITATI AGRO-INDUSTRIALE	1,80	0,92
• ZONA GOSPODARIE COMUNALA / CIMITIRE	1,00	0,51
• ZONA CU DESTINATIE SPECIALA SI ECHIPARE TERITORIALA din care :	9,57	4,90
• CAI DE COMUNICATIE RUTIERA	2,57	1,32
• ZONA DE PROTECTIE A CALOR DE COMUNICATIE	7,00	3,58
• ALTE ZONE - CURSURI DE APA	8,63	4,41
A. TOTAL NUCLEU PRINCIPAL	190,00	97,24
B. TOTAL OCUPAT DE GOSPODARII IN AFARA NUCLEULUI PRINCIPAL	5,40	2,76
TOTAL GENERAL	19540ha	100%

FOLOSINTA TERENULUI IN INTRAVILAN
A - ARABIL F - FANEATA Pd - PADURE
N - NEPRODUCTIV L - LIVEZI

PROFIL TRANSVERSAL TIP 1
Sc. 1:100

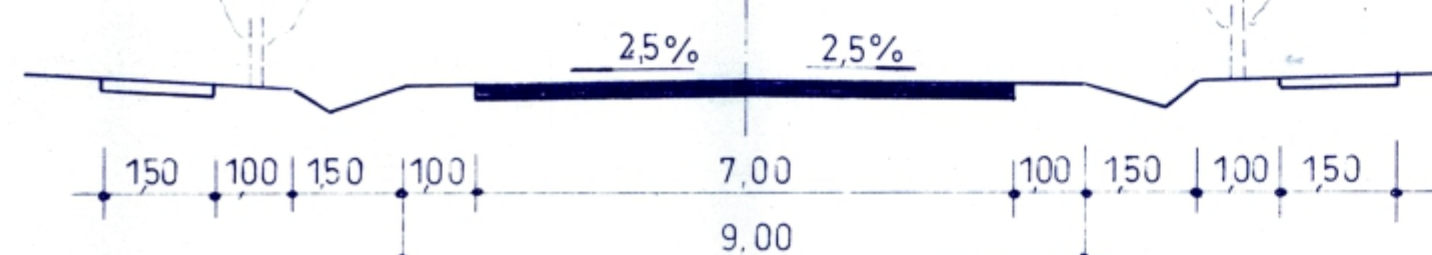

URBANISM : PROIECTAT : ing. PIRII I.
SEF. COL. : arh. SÂRBU M.

VIZAT
O.J.C.G.C. Brasov



PROIECTAT : arh. Odorescu M.
Desenat : arh. Vladuca M.
Verificat : arh. Corniciu M.
Sef. sectie : arh. Corniciu M.
Sef. proiect : arh. Odorescu M.

S.C. PROIECT - BRASOV S.A.	proiectul : P.U.G. LOCALITATI IN JUD. BRASOV COM VAMA BUZAULUI beneficiar : CONSILIUL JUDETEAN BRASOV	Nr. pr. 34090
Scara : 1:5000	odictul : SAT ACRIS	Faza : PUG
Data : 02/99	titlul pl. REGLEMENTARI	Nr. pl. A-06

841 x 891 = 0,75 mp