



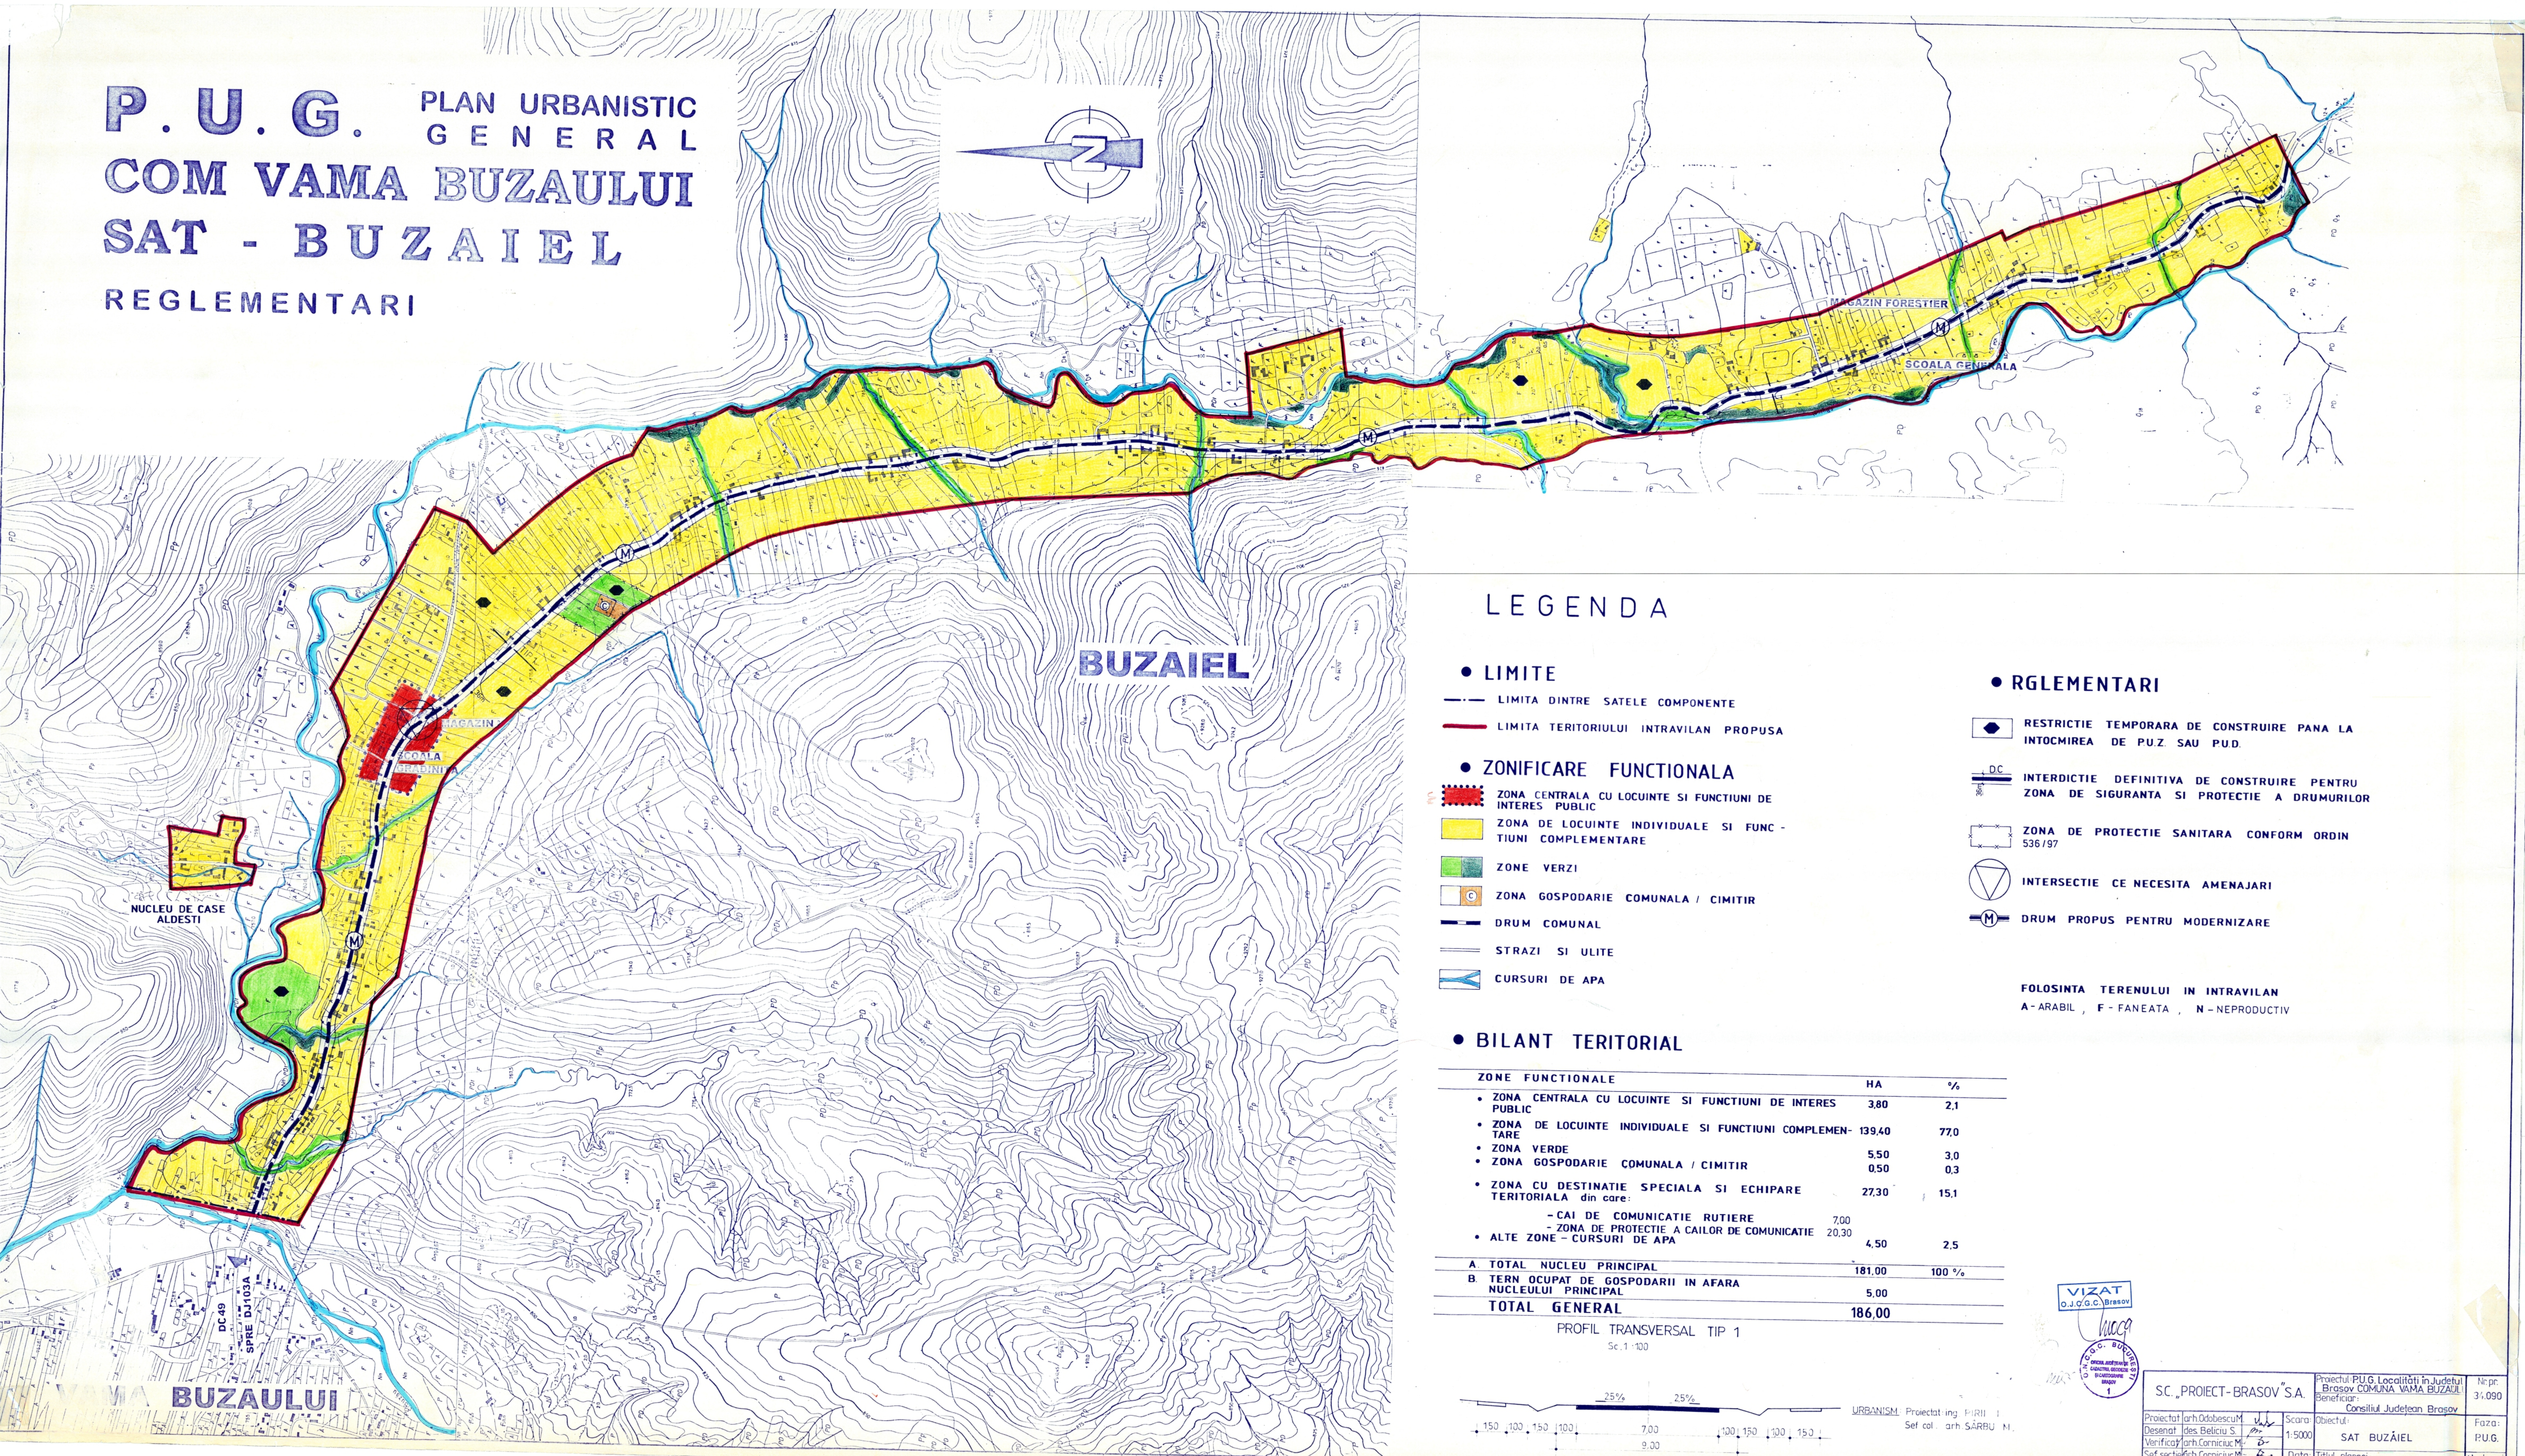

ZONE FUNCTIONALE	HA	%
• ZONA CENTRALA CU LOCUINTE SI FUNCTIUNI DE INTERES PUBLIC	380	2,1
• ZONA DE LOCUINTE INDIVIDUALE SI FUNCTIUNI COMPLEMENTARE	139,40	7,70
• ZONA VERDE	5,50	3,0
• ZONA GOSPODARIE COMUNALA / CIMITIR	0,50	0,3
• ZONA CU DESTINATIE SPECIALA SI ECHIPARE TERITORIALA din care:	27,30	15,1
- CAI DE COMUNICATIE RUTIERE	7,00	
- ZONA DE PROTECTIE A CAILOR DE COMUNICATIE	20,30	
• ALTE ZONE - CURSURI DE APA	4,50	2,5
A. TOTAL NUCLEU PRINCIPAL	181,00	100 %
B. TERN OCUPAT DE GOSPODARII IN AFARA NUCLEULUI PRINCIPAL	5,00	
TOTAL GENERAL	186,00	

PROFIL TRANSVERSAL TIP 1
Sc. 1 : 100

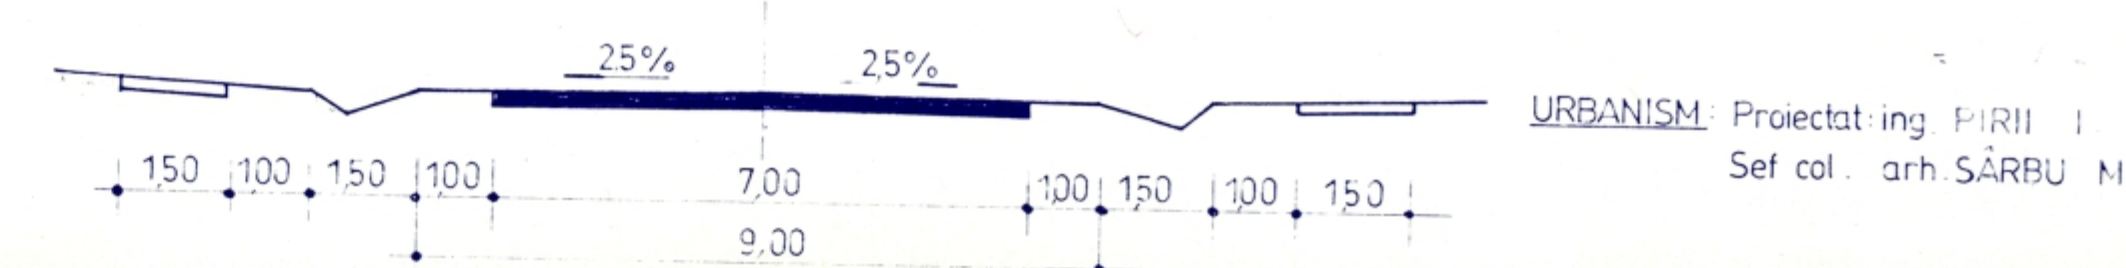

— URBANISM: Proiectat: ing. PIRIL I.
Sef col. arh. SÂRBU M.

VIZAT
O.J.C.G.C. Bras

1

SC „PROIECT-BRASOV” S.A.		Proiect P.U.G. Localitate în Județul Brasov COMUNA VAMA BUZĂIEL Beneficiar:		Nr. proiect 3/090
Proiectant Desenat Verificat Sef sectia Sefer	ingh. Odolescu M. ingh. Belciu S. ingh. Corniciu M. ingh. Corniciu M. ingh. Odolescu M.	Scara 1:5000	Obiectul: SAT BUZĂIEL	Faza: P.U.G.
		Data febr'98	Titlul planșei: REGLEMENTARI	Nr. planșei: